RESIDENCIAL EL DORADO

NOTA :
EN ESTE PROYECTO NO SE PERMITE LA CONSTRUCCION DE RESIDENCIAS BIFAMILIARES (TIPO DUPLEX)

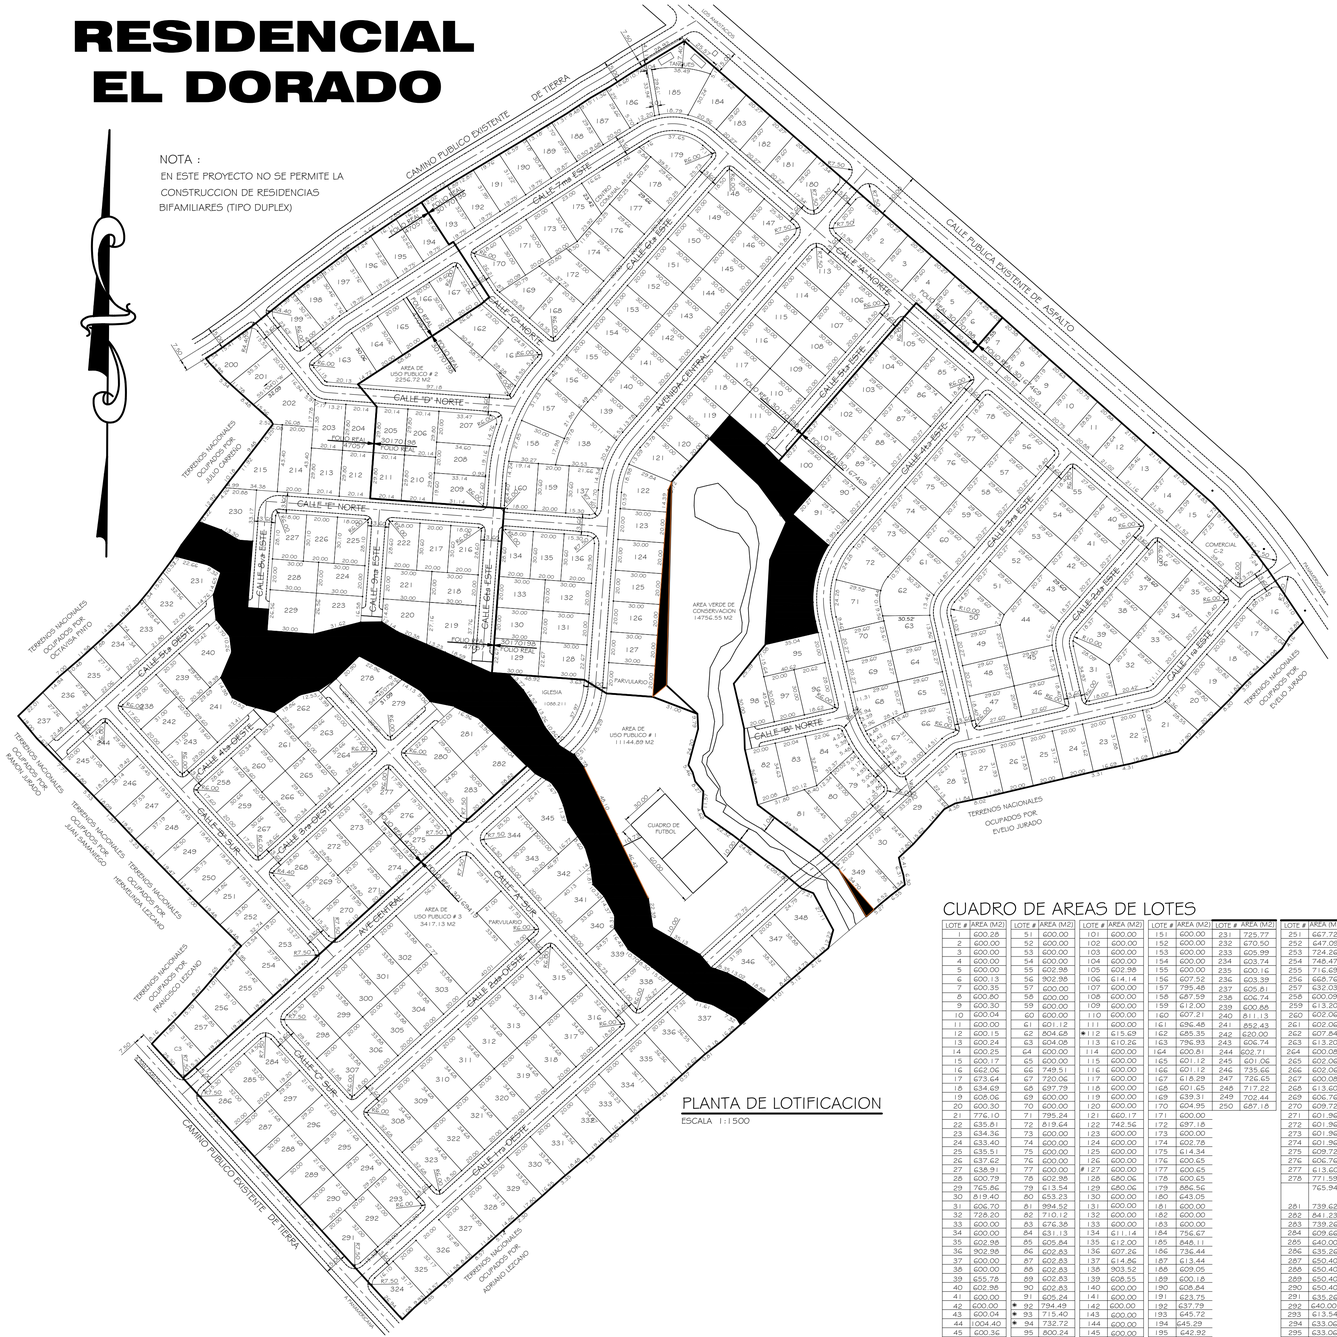

PLANTA DE LOTIFICACION

ESCALA 1:1500

CUADRO DE AREAS DE LOTES

LOTE #	AREA (M2)	LOTE #	AREA (M2)	LOTE #	AREA (M2)	LOTE #	AREA (M2)	LOTE #	AREA (M2)	LOTE #	AREA (M2)	LOTE #	AREA (M2)
1	600.28	51	600.00	101	600.00	151	600.00	231	728.77	251	667.72	301	677.67
2	600.00	52	600.00	102	600.00	152	600.00	232	670.50	252	647.09	302	677.67
3	600.00	53	600.00	103	600.00	153	600.00	233	605.99	253	724.26	303	677.67
4	600.00	54	600.00	104	600.00	154	600.00	234	603.74	254	748.47	304	677.67
5	600.00	55	602.98	105	602.98	155	600.00	235	600.16	255	716.69	305	677.67
6	600.13	56	902.98	106	614.14	156	607.52	236	603.39	256	665.76	306	677.67
7	600.35	57	600.00	107	600.00	157	795.48	237	605.61	257	632.03	307	676.81
8	600.80	58	600.00	108	600.00	158	687.59	238	606.74	258	600.09	308	710.08
9	600.30	59	600.00	109	600.00	159	612.00	239	600.88	259	613.20	309	693.60
10	600.04	60	600.00	110	600.00	160	607.21	240	811.13	260	602.06	310	693.60
11	600.00	61	601.12	111	600.00	161	696.48	241	852.43	261	602.06	311	693.60
12	600.15	62	804.68	*112	615.68	162	685.35	242	620.00	262	607.84	312	693.60
13	600.24	63	604.08	113	610.26	163	796.93	243	606.74	263	613.20	313	693.60
14	600.25	64	600.00	114	600.00	164	600.81	244	602.71	264	600.08	314	693.60
15	600.17	65	600.00	115	600.00	165	601.12	245	601.06	265	602.06	315	710.08
16	662.06	66	749.51	116	600.00	166	601.12	246	735.66	266	602.06	316	710.08
17	673.64	67	720.06	117	600.00	167	618.29	247	726.65	267	600.08	317	693.60
18	634.69	68	687.79	118	600.00	168	601.65	248	717.22	268	613.60	318	693.60
19	606.06	69	600.00	119	600.00	169	639.31	249	702.44	269	606.76	319	693.60
20	600.30	70	600.00	120	600.00	170	604.95	250	687.18	270	609.72	320	693.60
21	776.10	71	795.24	121	660.17	171	600.00			271	601.96	321	693.60
22	635.81	72	819.64	122	742.56	172	697.18			272	601.96	322	693.60
23	634.36	73	600.00	123	600.00	173	600.00			273	601.96	323	710.08
24	633.40	74	600.00	124	600.00	174	602.78			274	601.96	324	658.98
25	635.51	75	600.00	125	600.00	175	614.34			275	609.72	325	639.32
26	637.62	76	600.00	126	600.00	176	600.65			276	606.76	326	646.27
27	638.91	77	600.00	#127	600.00	177	600.65			277	613.60	327	653.61
28	600.79	78	602.98	128	680.06	178	600.65			278	771.59	328	660.33
29	725.86	79	613.54	129	680.06	179	886.56				765.94		669.80
30	819.40	80	653.23	130	600.00	180	643.05						
31	606.70	81	994.52	131	600.00	181	600.00			281	739.62	331	684.50
32	728.20	82	710.12	132	600.00	182	600.00			282	841.23	332	692.19
33	600.00	83	676.38	133	600.00	183	600.00			283	739.26	333	698.59
34	600.00	84	631.13	134	611.14	184	756.67			284	609.66	334	712.83
35	602.98	85	605.84	135	612.00	185	848.11			285	640.00	335	725.59
36	902.98	86	602.83	136	607.26	186	736.44			286	635.26	336	728.55
37	600.00	87	602.83	137	614.86	187	613.44			287	650.40	337	925.40
38	600.00	88	602.83	138	903.52	188	609.05			288	650.40	338	602.38
39	655.78	89	602.83	139	608.55	189	600.18			289	650.40	339	620.52
40	602.98	90	602.83	140	600.00	190	608.84			290	650.40	340	611.74
41	600.00	91	605.24	141	600.00	191	623.75			291	635.26	341	701.42
42	600.00	* 92	794.49	142	600.00	192	637.79			292	640.00	342	869.22
43	600.04	* 93	715.40	143	600.00	193	645.72			293	613.54	343	604.00
44	1004.40	* 94	732.72	144	600.00	194	645.29			294	633.06	344	629.46
45	600.36	95	800.24	145	600.00	195	642.92			295	633.06	345	927.19
46	602.98	96	617.74	146	600.00	196	633.43			296	633.06	346	931.49
47	602.98	97	600.00	147	610.26	197	614.05			297	633.06	347	771.90
48	600.00	98	756.40	148	614.14	198	635.47			298	672.93	348	925.95
49	600.00	* 99	696.61	149	600.00	199	600.83			299	677.67		
50	683.38	100	600.00	150	600.00	200	705.67			300	677.67		